
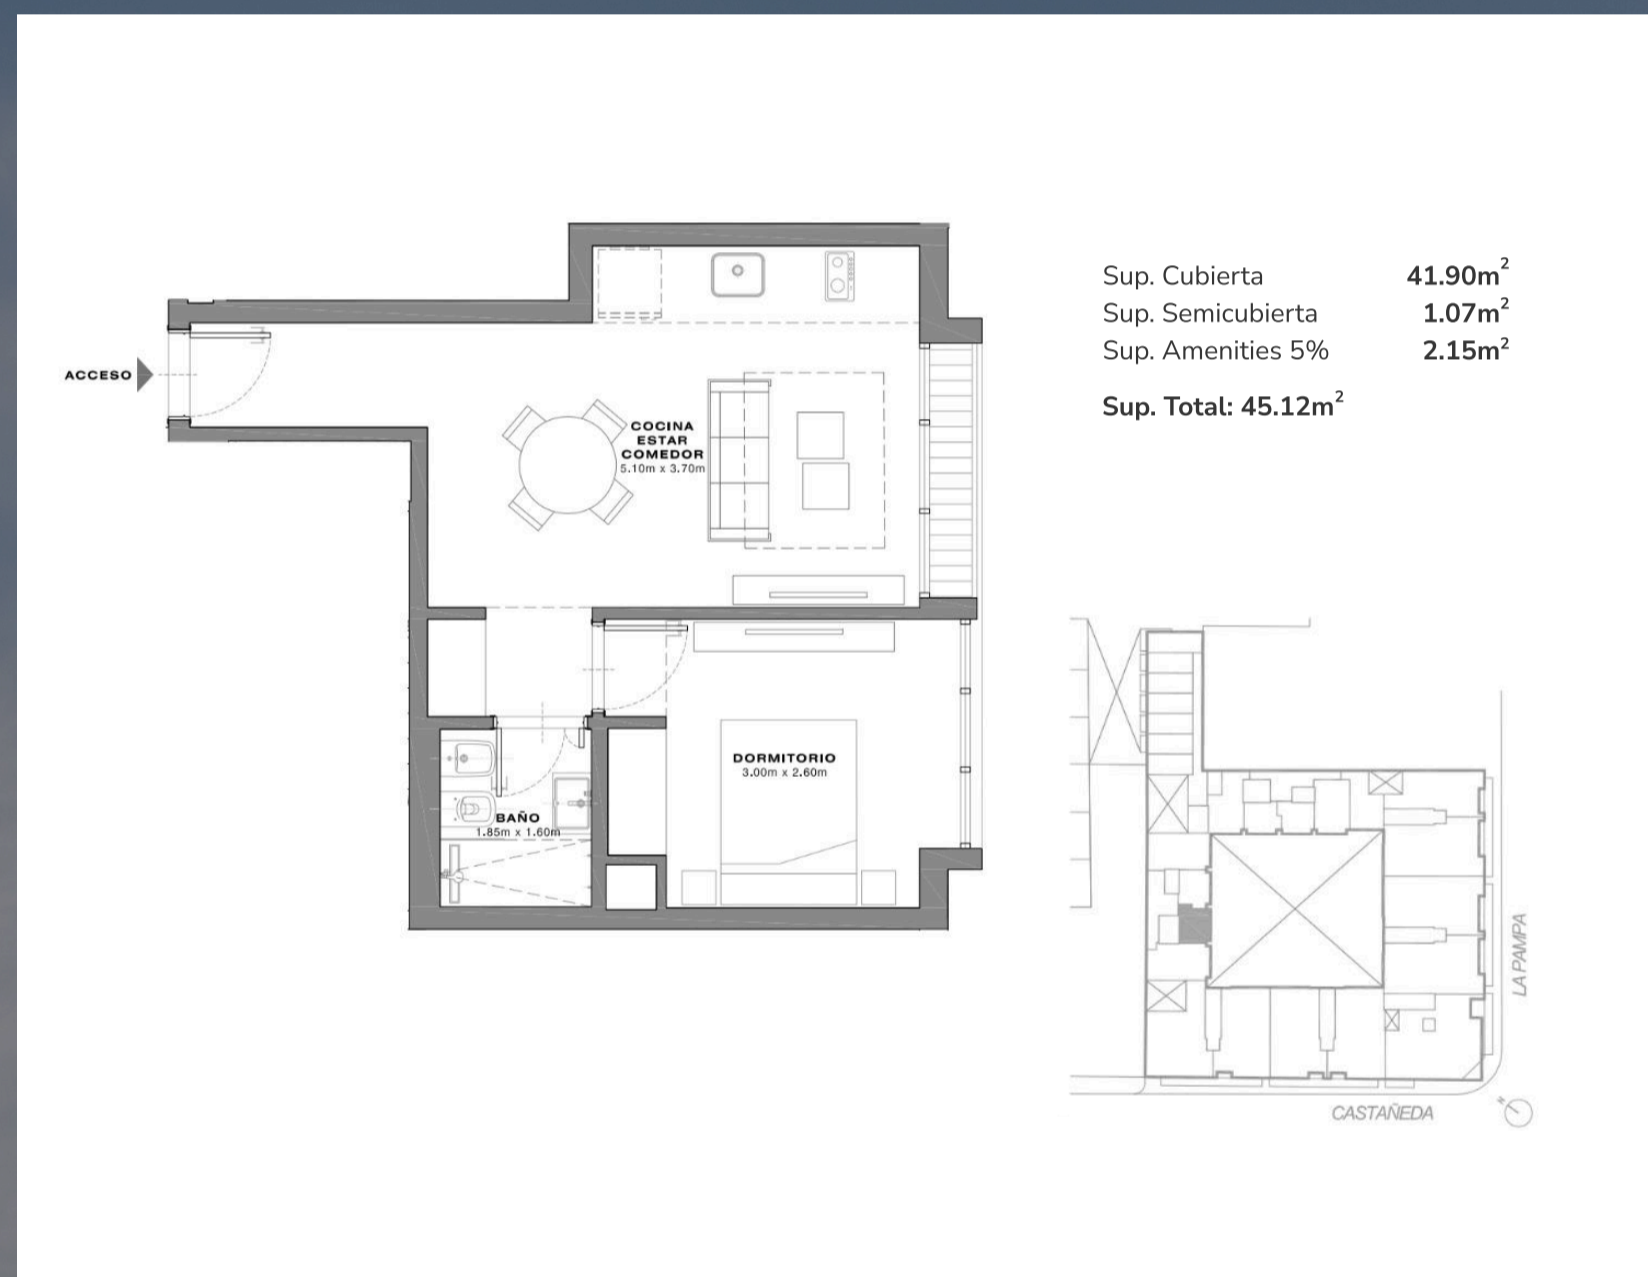


**TIPOLOGÍA 217** | PISOS 02 A 08

2 ambientes + dependencia

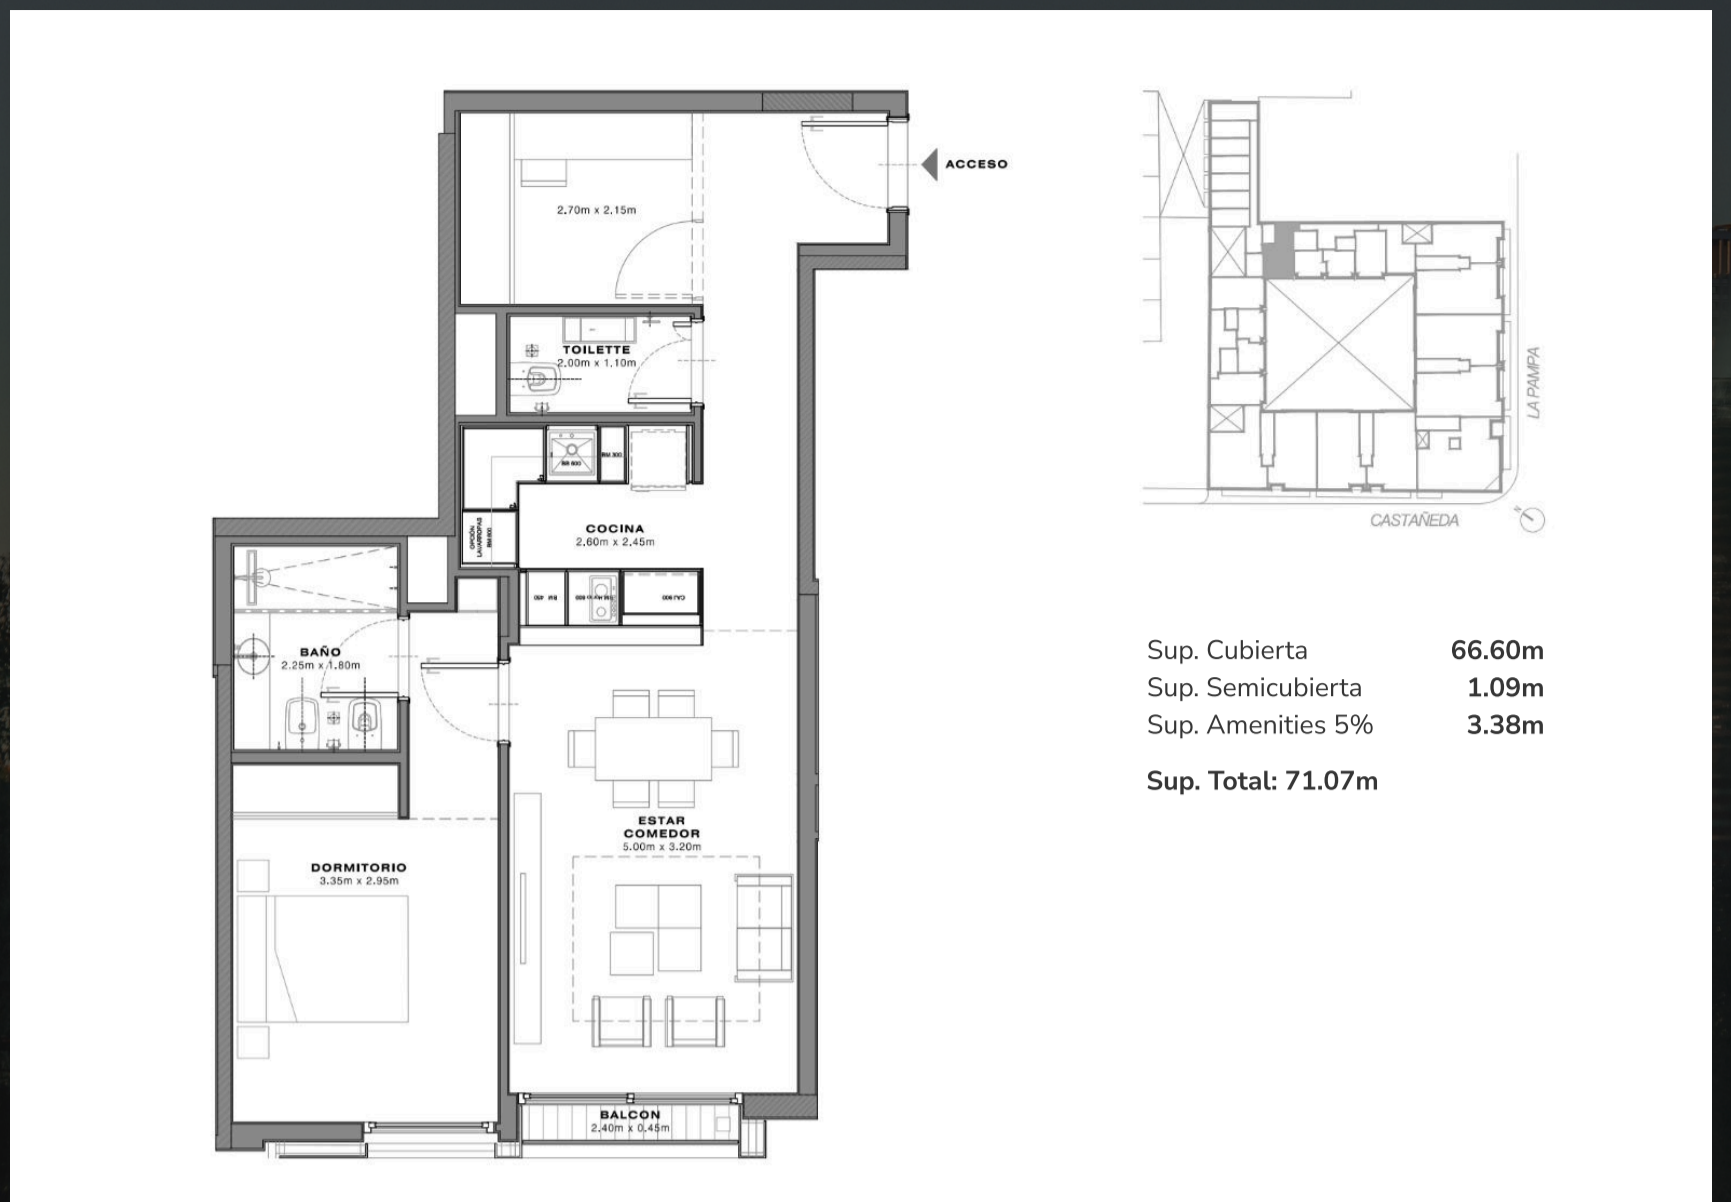

**TIPOLOGÍA 211** | PISOS 02 A 07

2 ambientes

**TIPOLOGÍA 917** | PISO 09

2 ambientes + DEN + Terraza + Jacuzzi

